


szélső bordához
csavarozni TILOS!

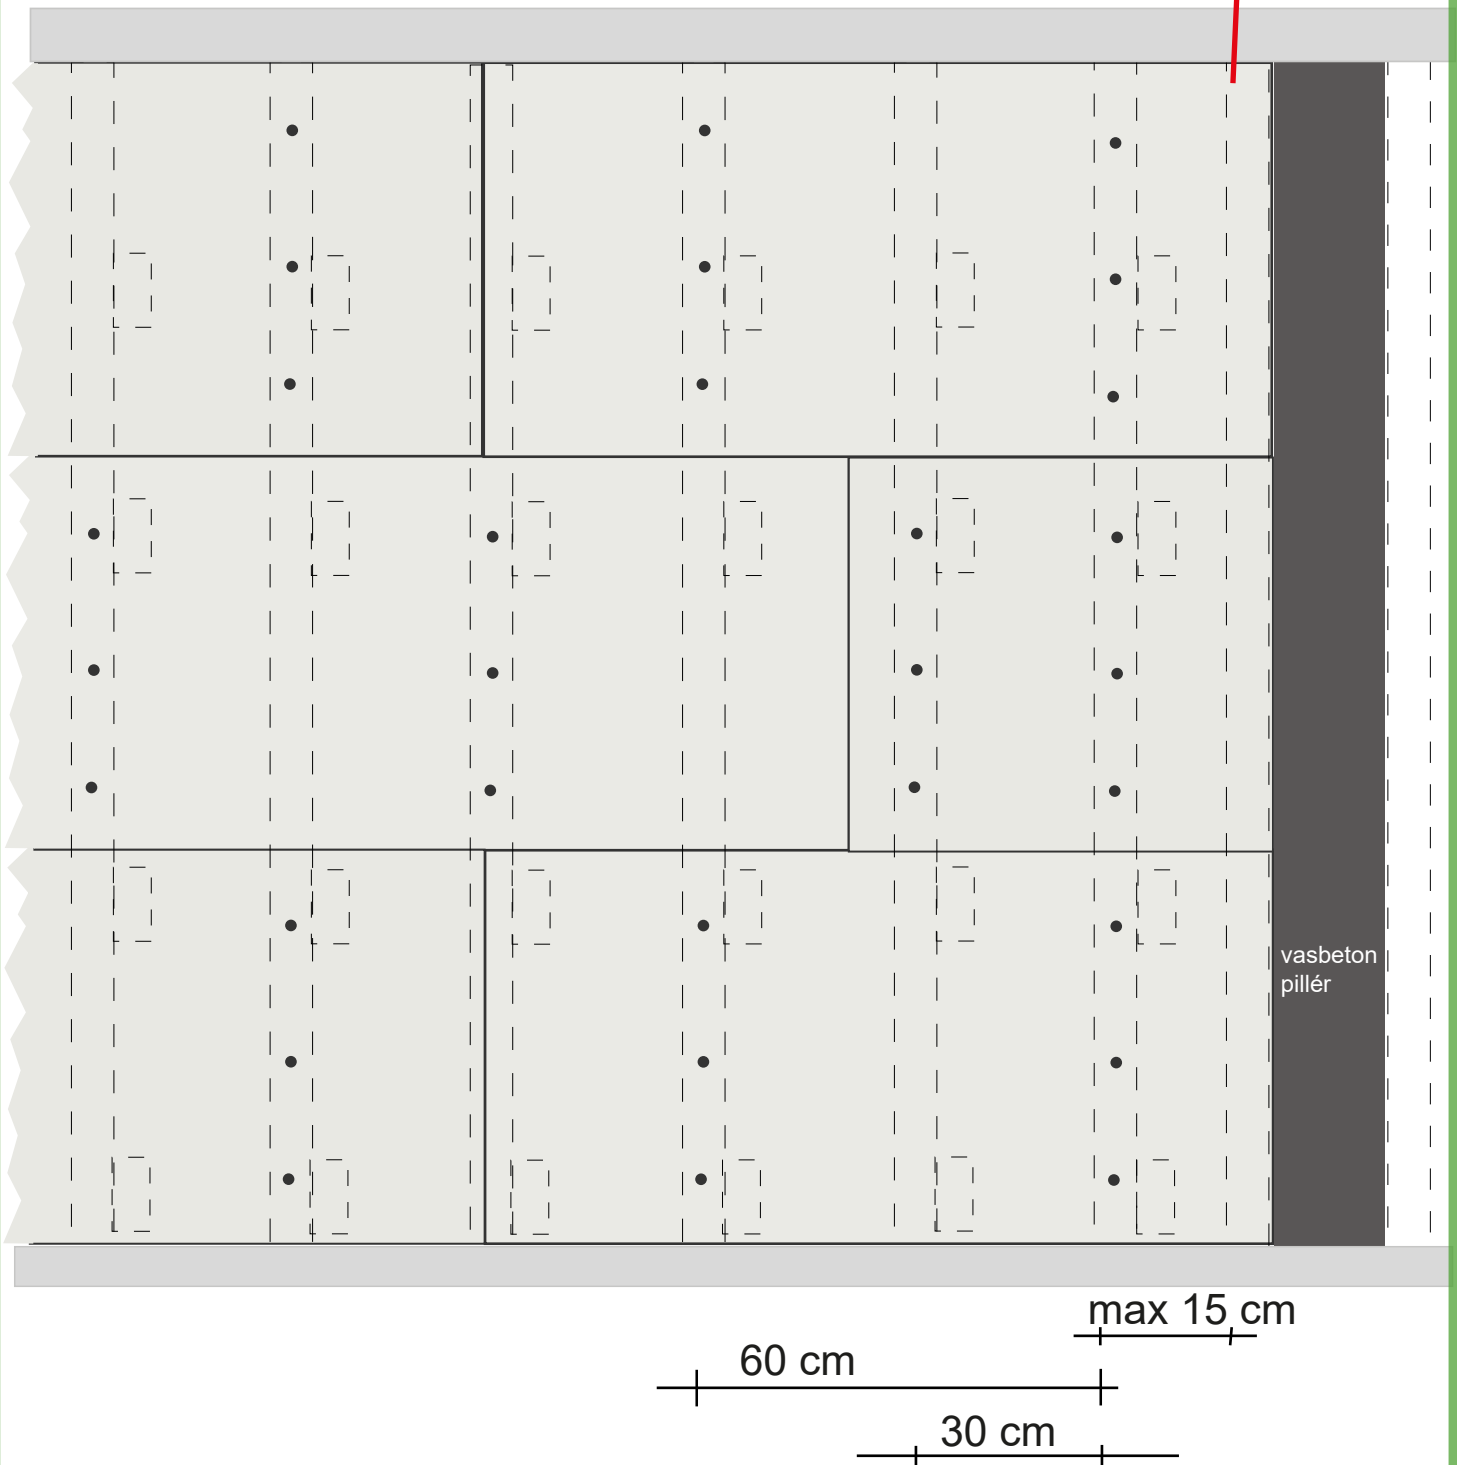

Rajz címe: Tecnoboard hanggátló fal csavarozási sorrend

Dátum:
2020.10.15.

Méretarány:
M 1:2 A4

Megjegyzés:
függőleges metszet

Cím:
ALBAGIPS Exim Kft.  tel.: 06-22/312-200 web: www.albagips.com
székhely: 8000 Székesfehérvár, Rahói utca 1. fax: 06-22/500-106 email: info@albagips.hu

ALB 
GIPS 
az ökotudatos építésért